


Фасад 1-9

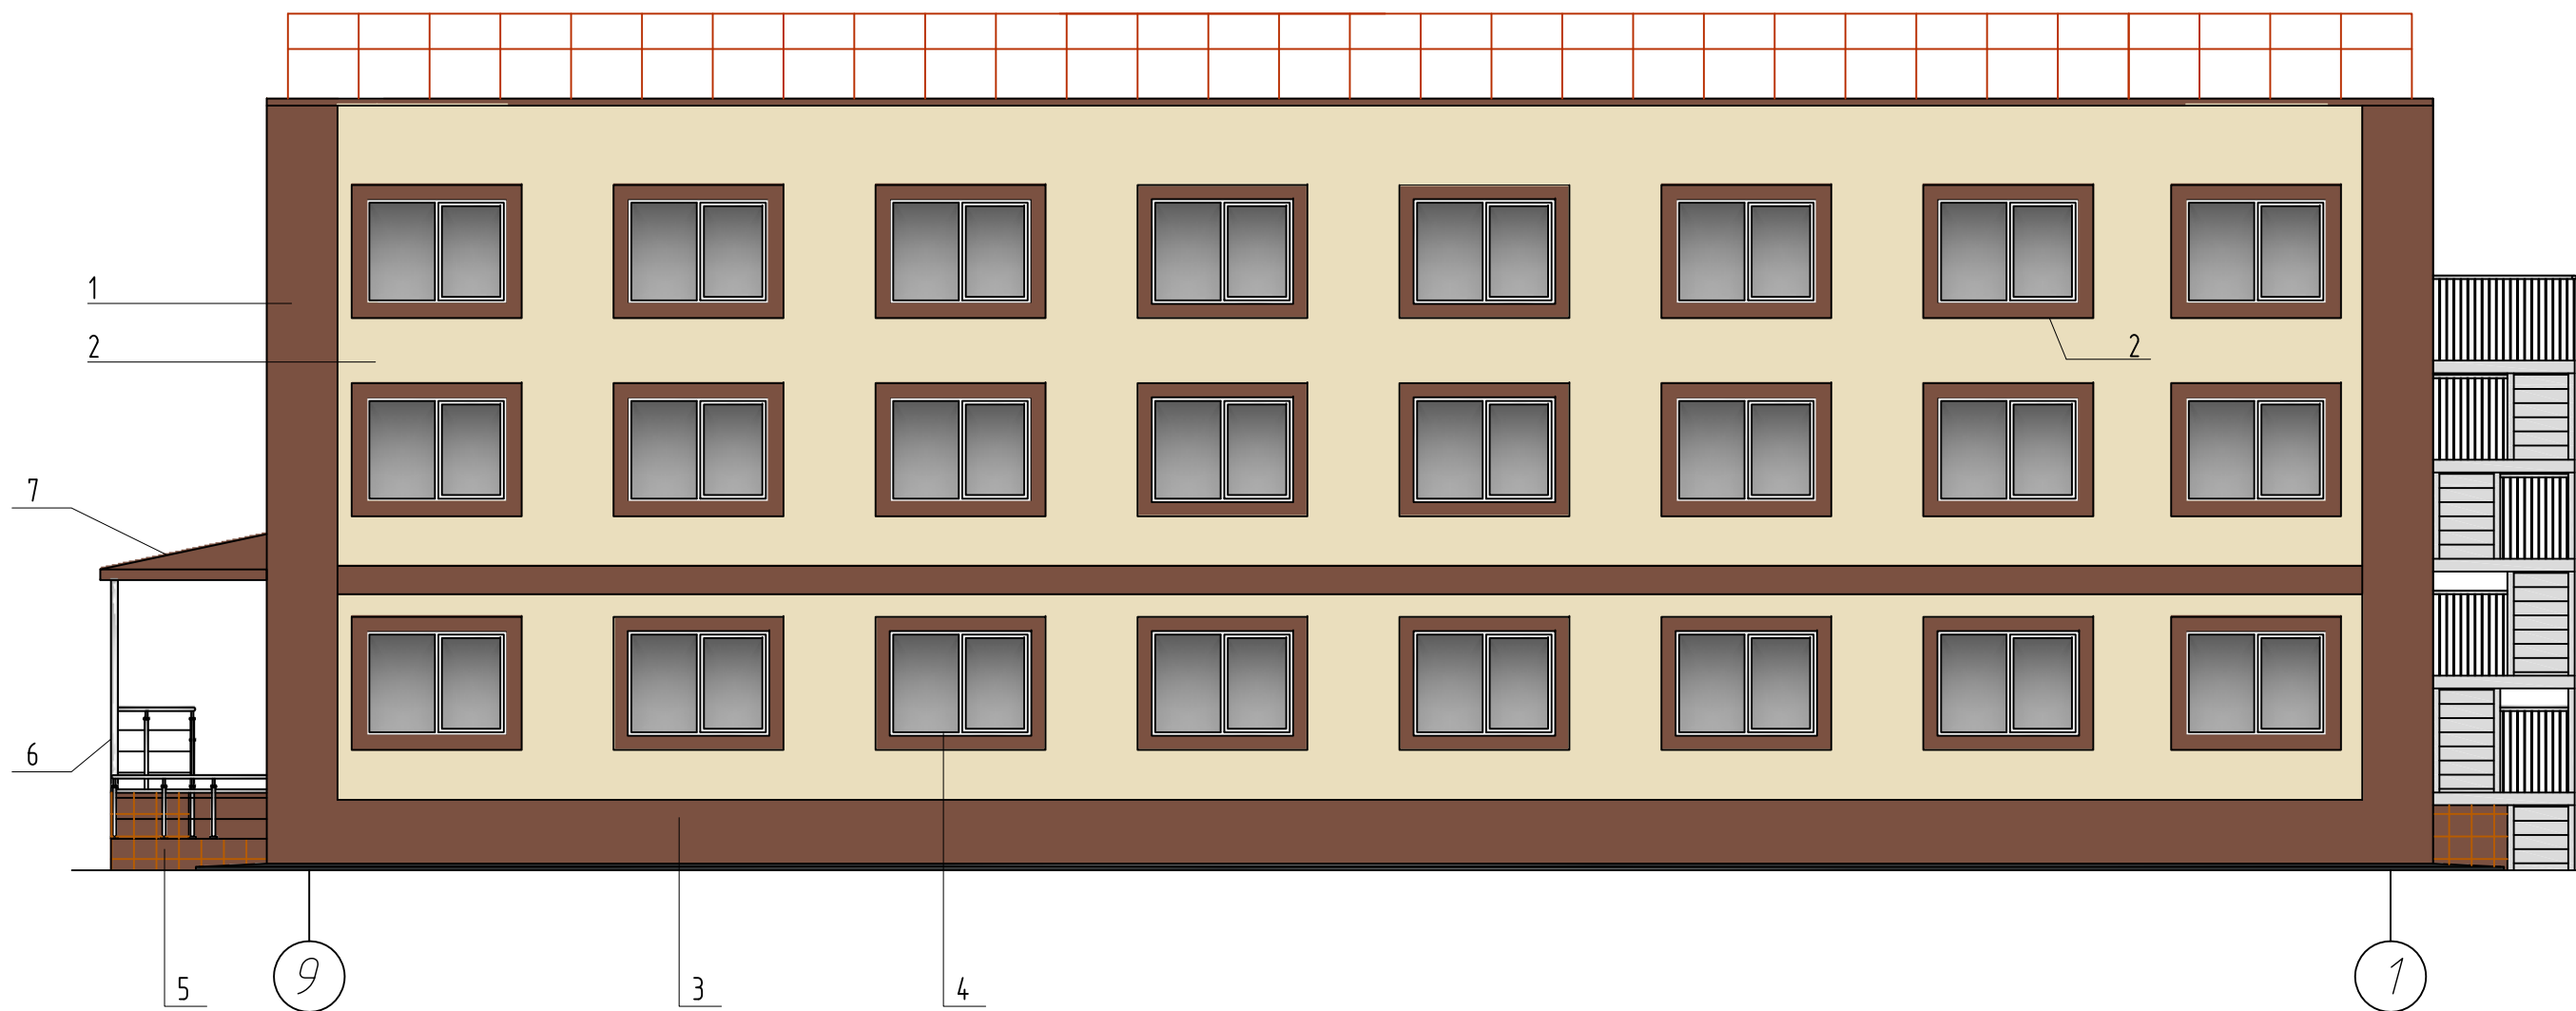


Фасад 9-1


[illegible]

						-
						-
<i>Изм.</i>	<i>Кол.ч.</i>	<i>Лист</i>	<i>№-док</i>	<i>Подпись</i>	<i>Дата</i>	
<i>Разработал</i>		<i>Москва</i>	<i>вина</i>			
<i>Проверил</i>						
<i>Н. контроль</i>						
						Цветовое решение фасадов. Фасады 1-9, 9-1. Паспорт цветового решения фасадов.
						-

Фасад Г-А

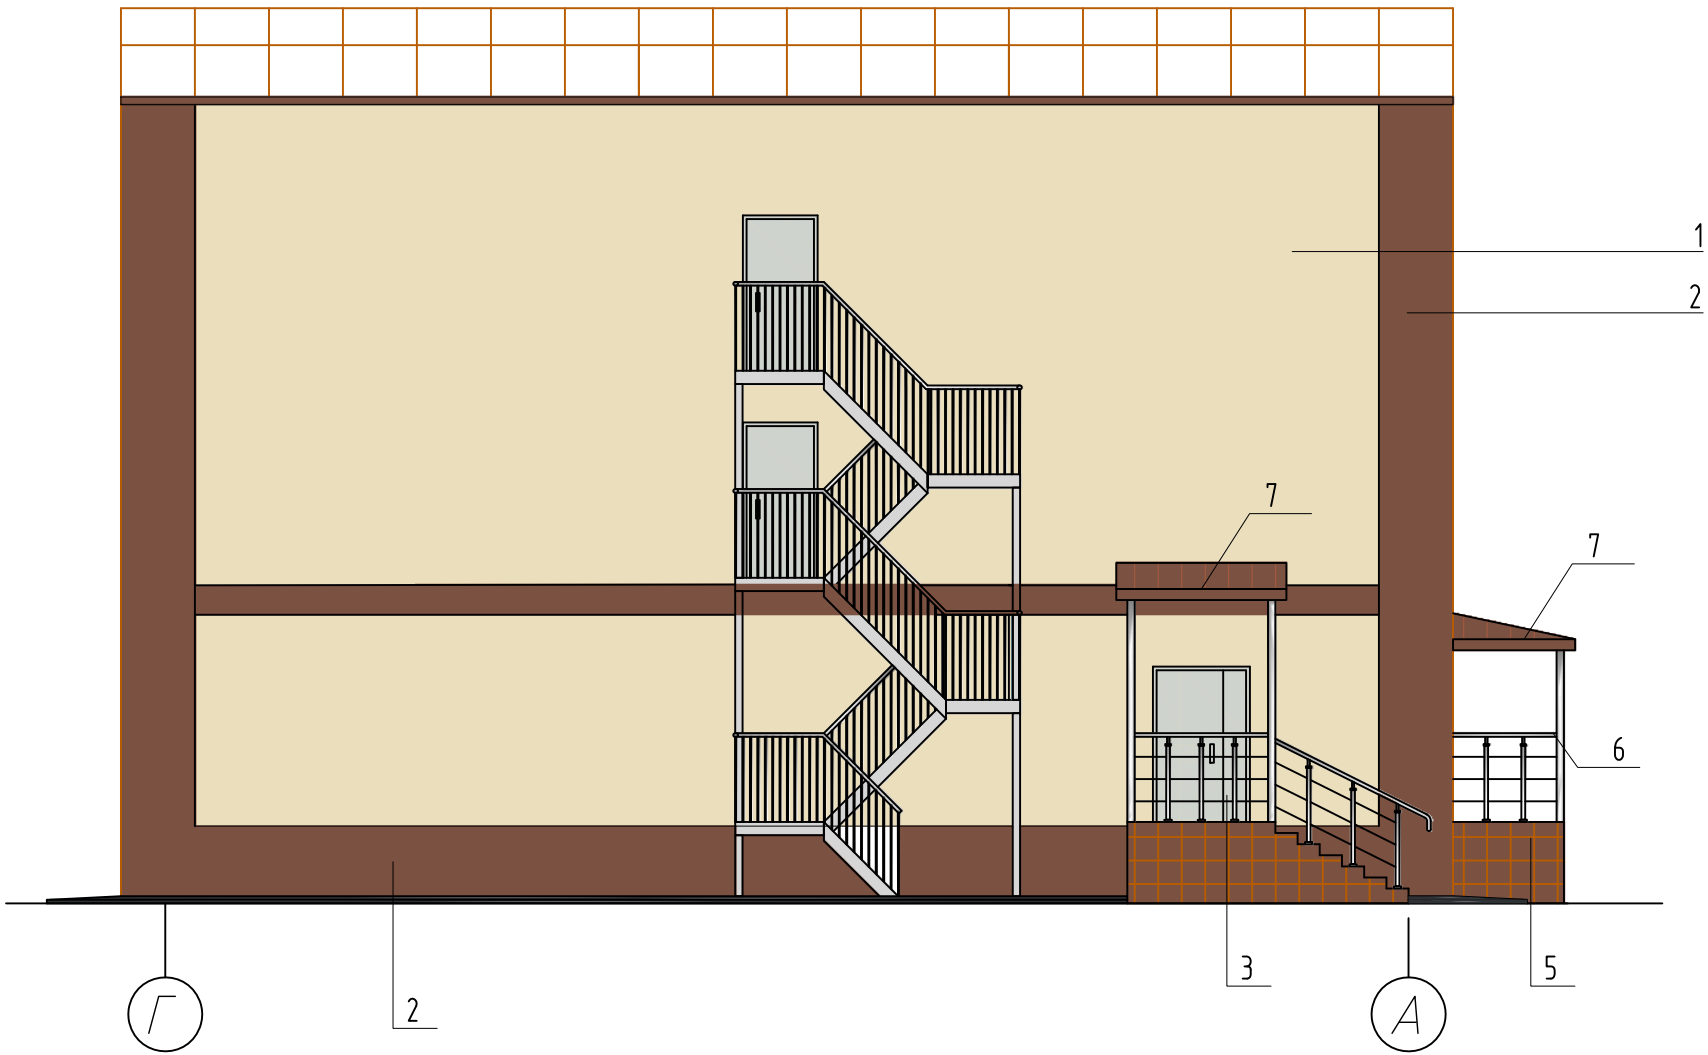

Фасад А-Г

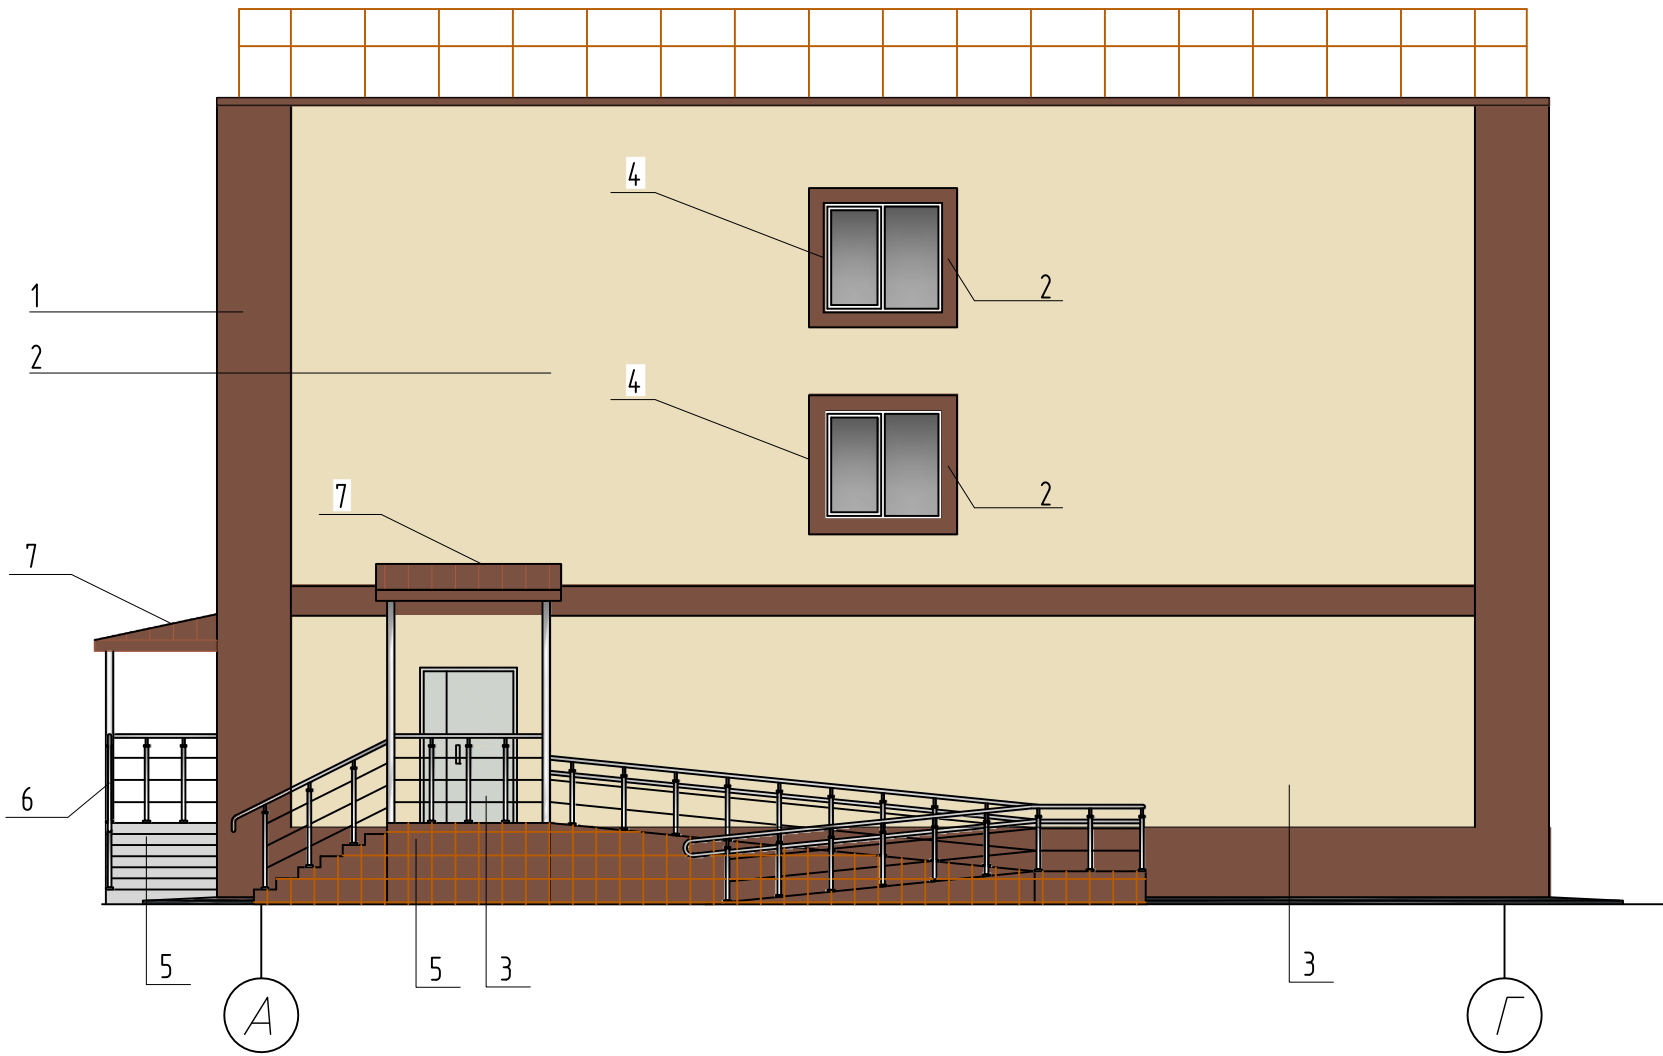

Инв. № - подл.

Подпись и дата

Взам. инв. № -

Изм.	Кол.уч.	Лист	№-док	Подпись	Дата
Разработал	Москвина				
Проверил					
Н. контроль					

Цветовое решение фасадов.  
Фасады Г-А, А-Г.

Стадия	Лист	Листов
П	-	