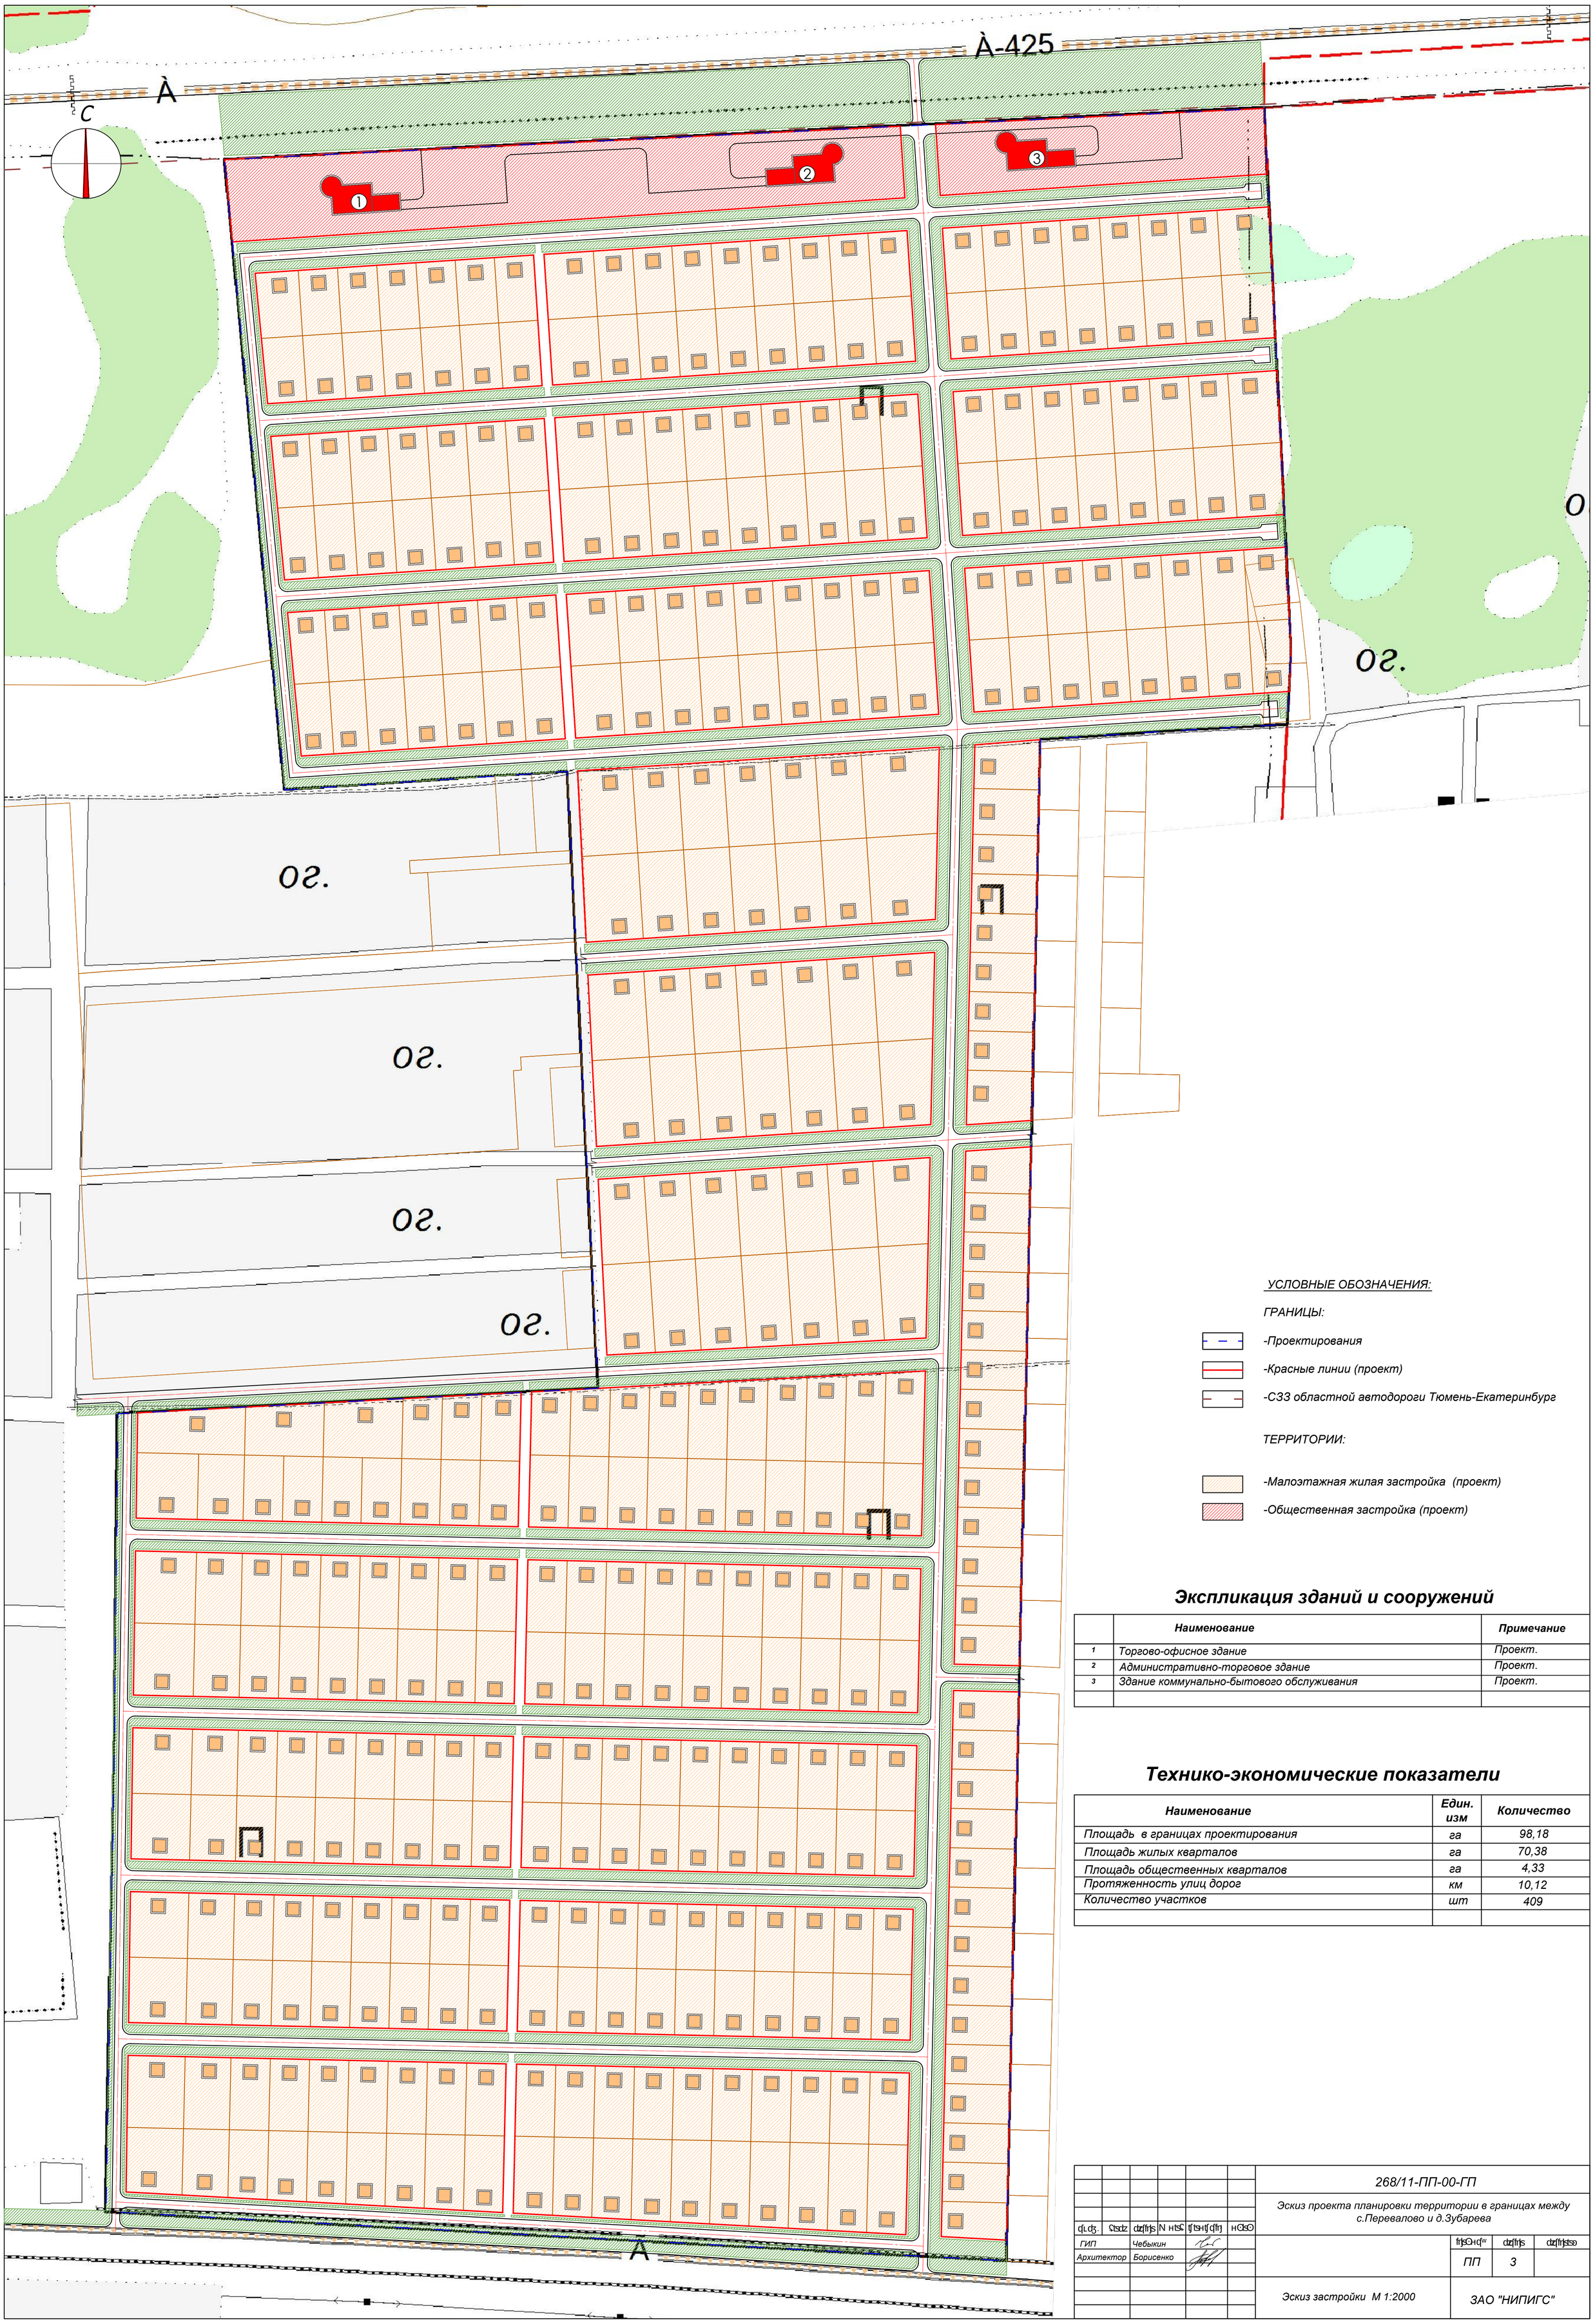

УСЛОВНЫЕ ОБОЗНАЧЕНИЯ:

ГРАНИЦЫ:

-Проектирования

-Красные линии (проект)

-СЗЗ областной автодороги Тюмень-Екатеринбург

ТЕРРИТОРИИ:

-Малоэтажная жилая застройка (проект)

-Общественная застройка (проект)

Экспликация зданий и сооружений

	Наименование	Примечание
1	Торгово-офисное здание	Проект.
2	Административно-торговое здание	Проект.
3	Здание коммунально-бытового обслуживания	Проект.

Технико-экономические показатели

Наименование	Един. изм	Количество
Площадь в границах проектирования	га	98,18
Площадь жилых кварталов	га	70,38
Площадь общественных кварталов	га	4,33
Протяженность улиц дорог	км	10,12
Количество участков	шт	409

						268/11-ПП-00-ГП
						Эскиз проекта планировки территории в границах между с.Перевалово и д.Зубарева
ГИП		Чебыкин				
Архитектор		Борисенко				
						ПП 3
						Эскиз застройки М 1:2000
						ЗАО "НИПИГС"